


**Agenzia del Territorio
CATASTO FABBRICATI
Ufficio Provinciale di
Bergamo**

Dichiarazione protocollo n. _____ del _____
 Planimetria di u.i.u. in Comune di Bergamo
 Via Mattioli Guglielmo _____ civ. SN _____

Identificativi Catastali:
 Sezione: BO
 Foglio: 7
 Particella: 7470
 Subalterno: 10

Compilata da:
 Salandra Ferruccio
 Iscritto all'albo:
 Architetti
 Prov. Bergamo _____ N. 697


Scheda n. 1 Scala 1:200

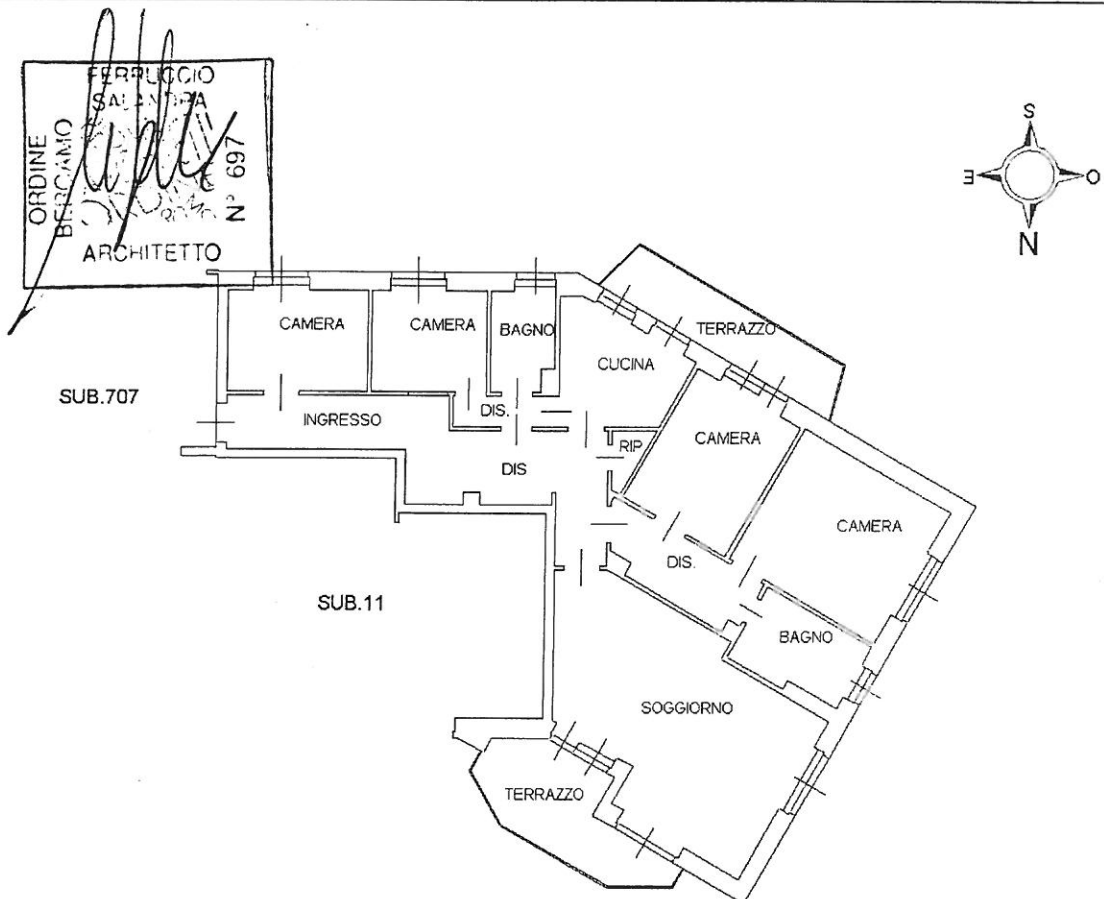

Stampa dell'architetto: **FERRUCCIO SALANDRA**, **ARCHITETTO**, N° 697. The stamp includes the text 'ORDINE BERGAMO' and features a signature.

PIANO TERZO

H=3.00mt

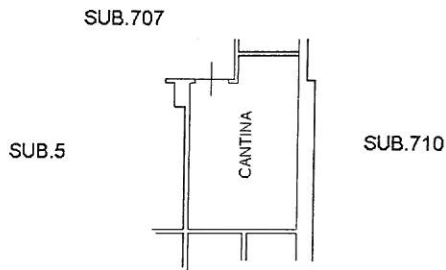

PIANO INTERRATO

H=2.50mt

FG. 7
 MAPP. 7470 SUB 10
 COD. FABBRICATO 015
 COD. UNITÀ 015